中古戸建　阿蘇市永草

間取り	価格
5DK	990万円

周辺環境	
	熊本YMCA永草保育園 1,173m / セブンイレブン 阿蘇永草店 1,698m 内牧駅前郵便局 2,646m / 尾ヶ石郵便局 3,241m / みやはら内牧店 5,872m 内牧支所 6,293m / 阿蘇温泉病院 6,446m / ドラッグストアモリ 阿蘇内牧店 6,678m 阿蘇市立阿蘇西小学校 3,348m / 阿蘇市立阿蘇中学校 5,413m
交通	豊肥本線「内牧」駅 徒歩33分 「乙姫交差点」バス停　徒歩25分





※略図により現況優先と致します。

※図面と異なる場合は現況を優先となります。

所在地	阿蘇市永草3001		上水	公営	
			下水	浄化槽	
敷地面積	1,209.00㎡(365.72坪)		ガス	プロパン	
延床面積	130.97㎡(39.61坪)		駐車場	有:6台	
間取詳細	1階	DK・和室8帖・和室6帖・洋室	接面道路	北側公道	道路幅員　約4.0m
	2階	洋室×2	私道負担面積	無	
地目	宅地		都市計画	都外	
構造	木造セメント瓦葺2階建		用途地域	無指定	
築年月	1993年(平成5年)8月		建ぺい率	70%	容積率　200%
現況	空		設備	続き和室,閑静な住宅街,田園風景,3口以上コンロ,オートバス,キッチンに窓,クローゼット,システムキッチン,トイレ有,バス・トイレ別,温水洗浄便座,収納有,勝手口,洗面台,追い焚き風呂,風呂一坪以上,浴室に窓		
引渡時期	相談				
権利	所有権				

◆おすすめポイント◆

阿蘇市永草の5DK住宅！
居住用はもちろん、セカンドハウスとしてもご検討いただけます。
ライフスタイルに合わせたリフォームで、理想の住まいづくりにもおすすめです。
敷地脇には豊肥本線が通り、2階からは阿蘇外輪山を望む自然豊かな環境です♪

株式会社コスギ不動産リアルティ 売買一般仲介グループ3課（光の森支店）


〒869-1108　熊本県菊池郡菊陽町光の森2丁目29-4

宅建免許番号: 熊本県知事(1)第5550号
加盟団体:(公社)熊本県宅地建物取引業協会会員　/(公社)全国宅地建物取引業保証協会会員


TEL.096-213-5522　　FAX.096-213-5222

物件番号	0000032897
取引態様	専任媒介
担当	大津留　亜弓

本広告の有効期限は情報更新日より1か月間です。
情報更新日 2026年10月3日

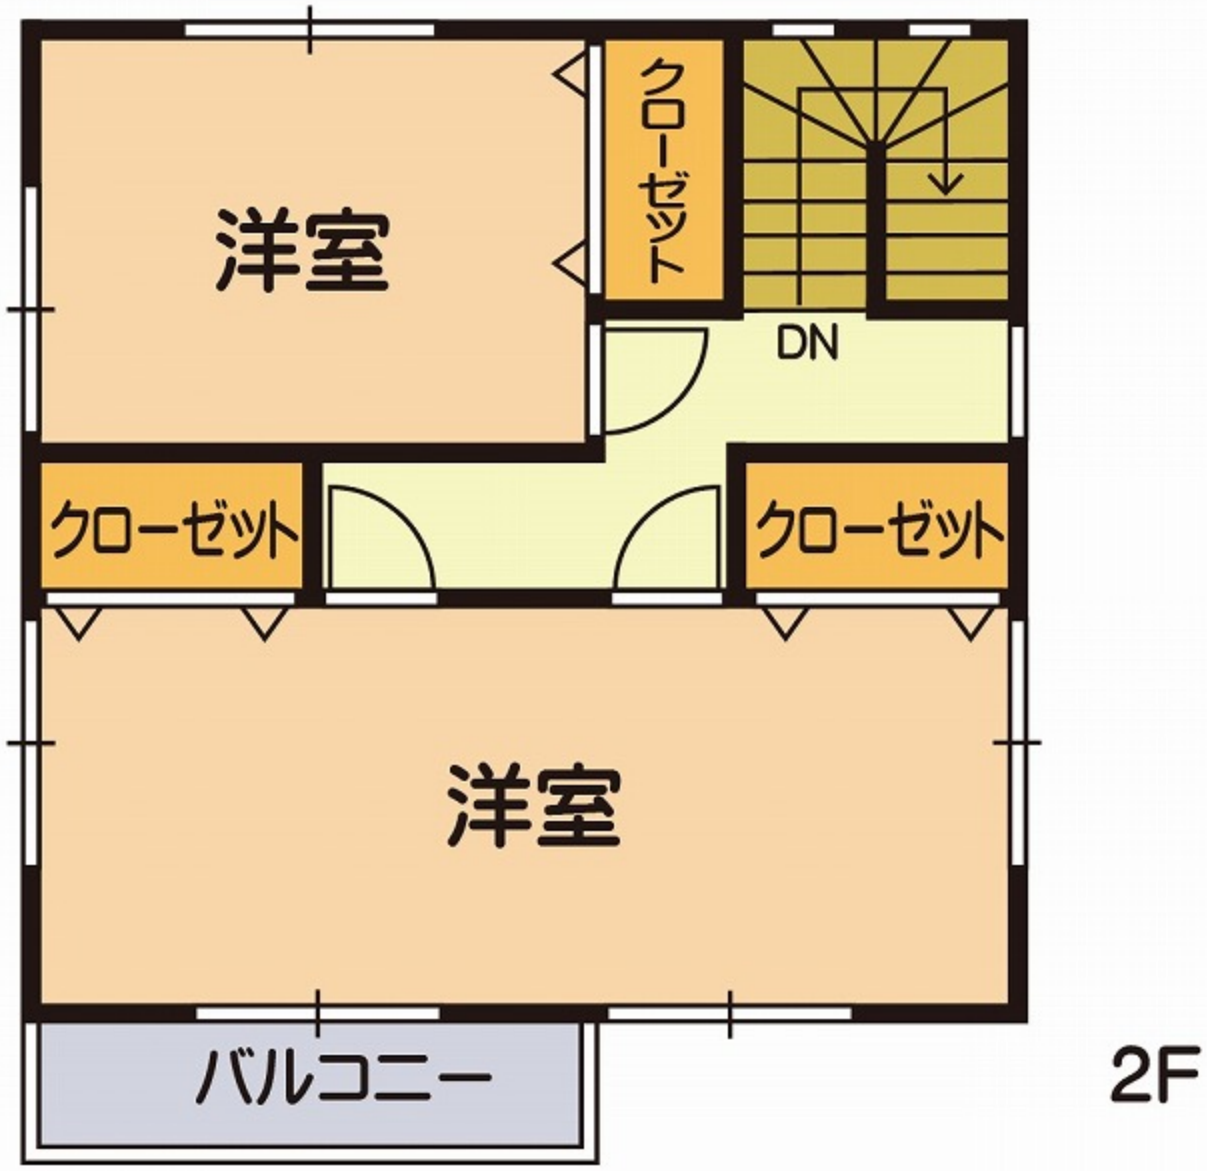


2F

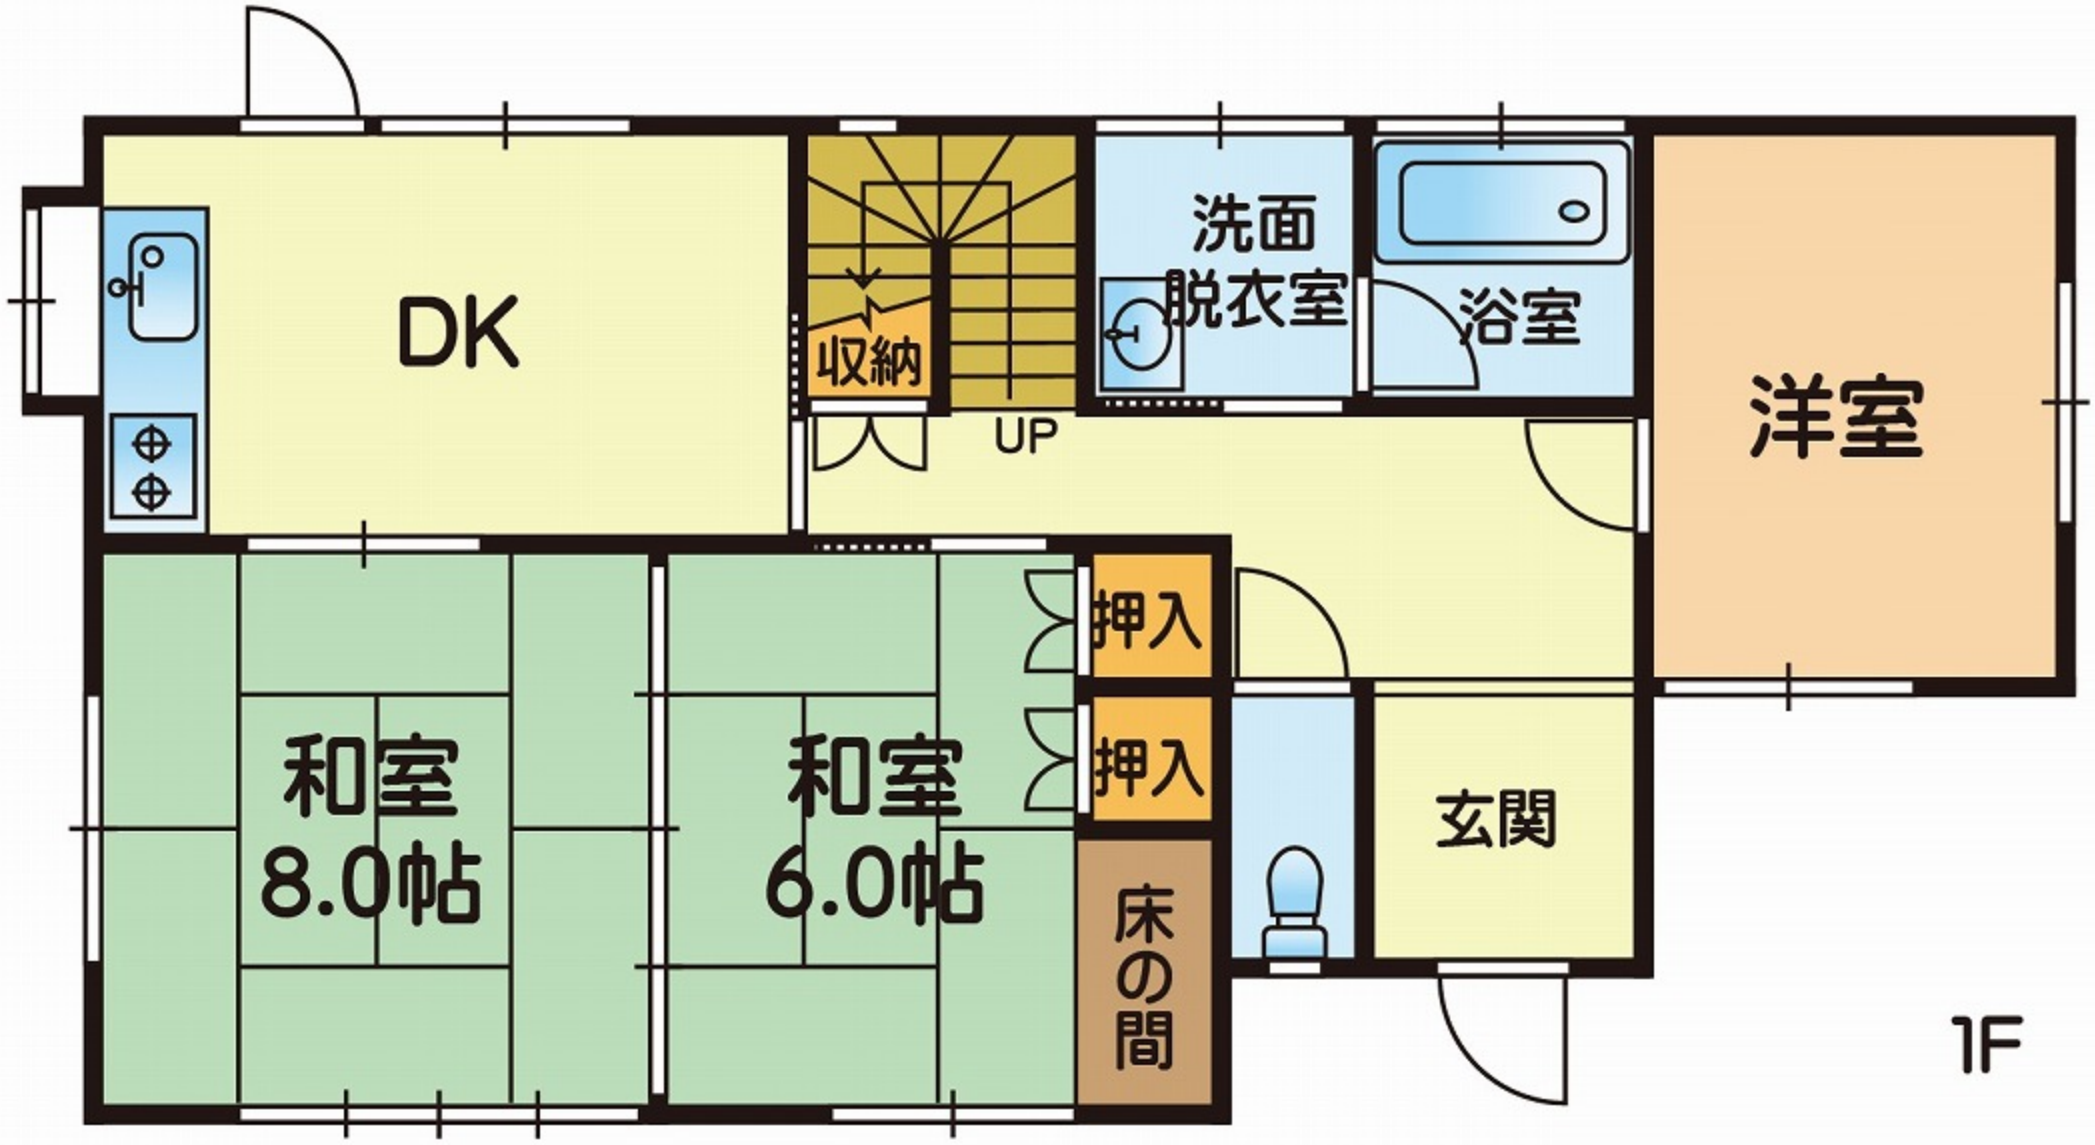

1F

※略図により現況優先と致します。

熊本県阿蘇市永草3013付近

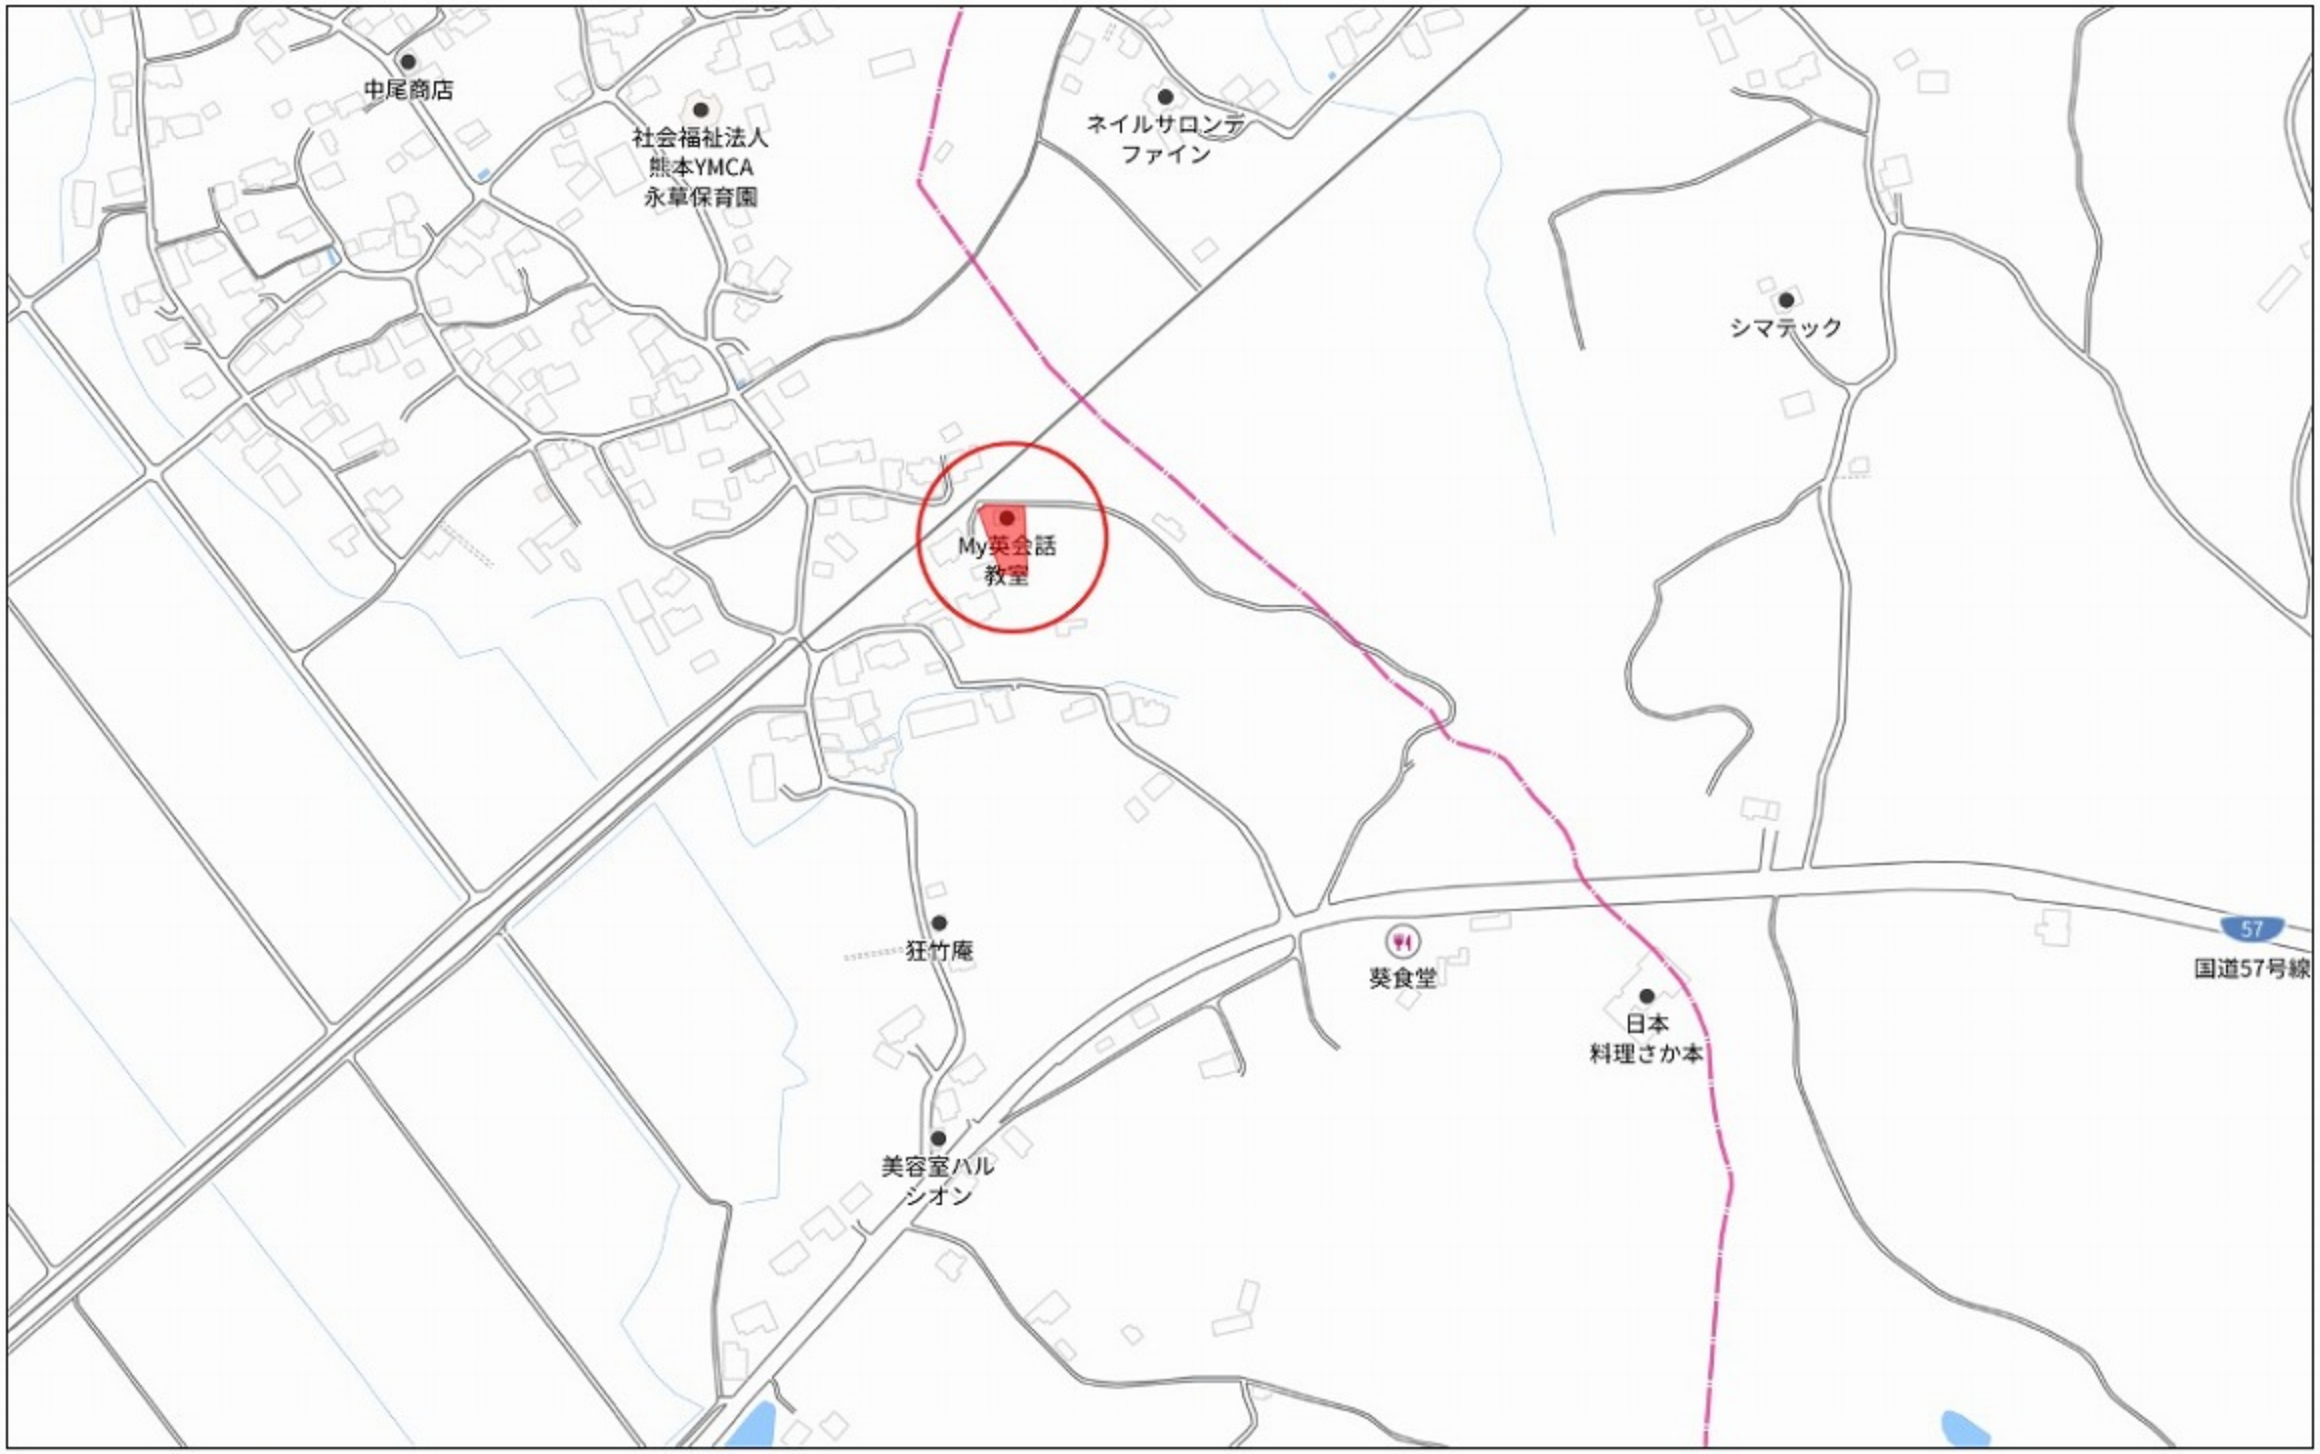


280m

1:4995

Copyright(C)2026 ZENRIN CO., LTD.

禁無断複写複製
株式会社コスギ不動産リアルティ　光の森支店
Z21150759-20260609172752

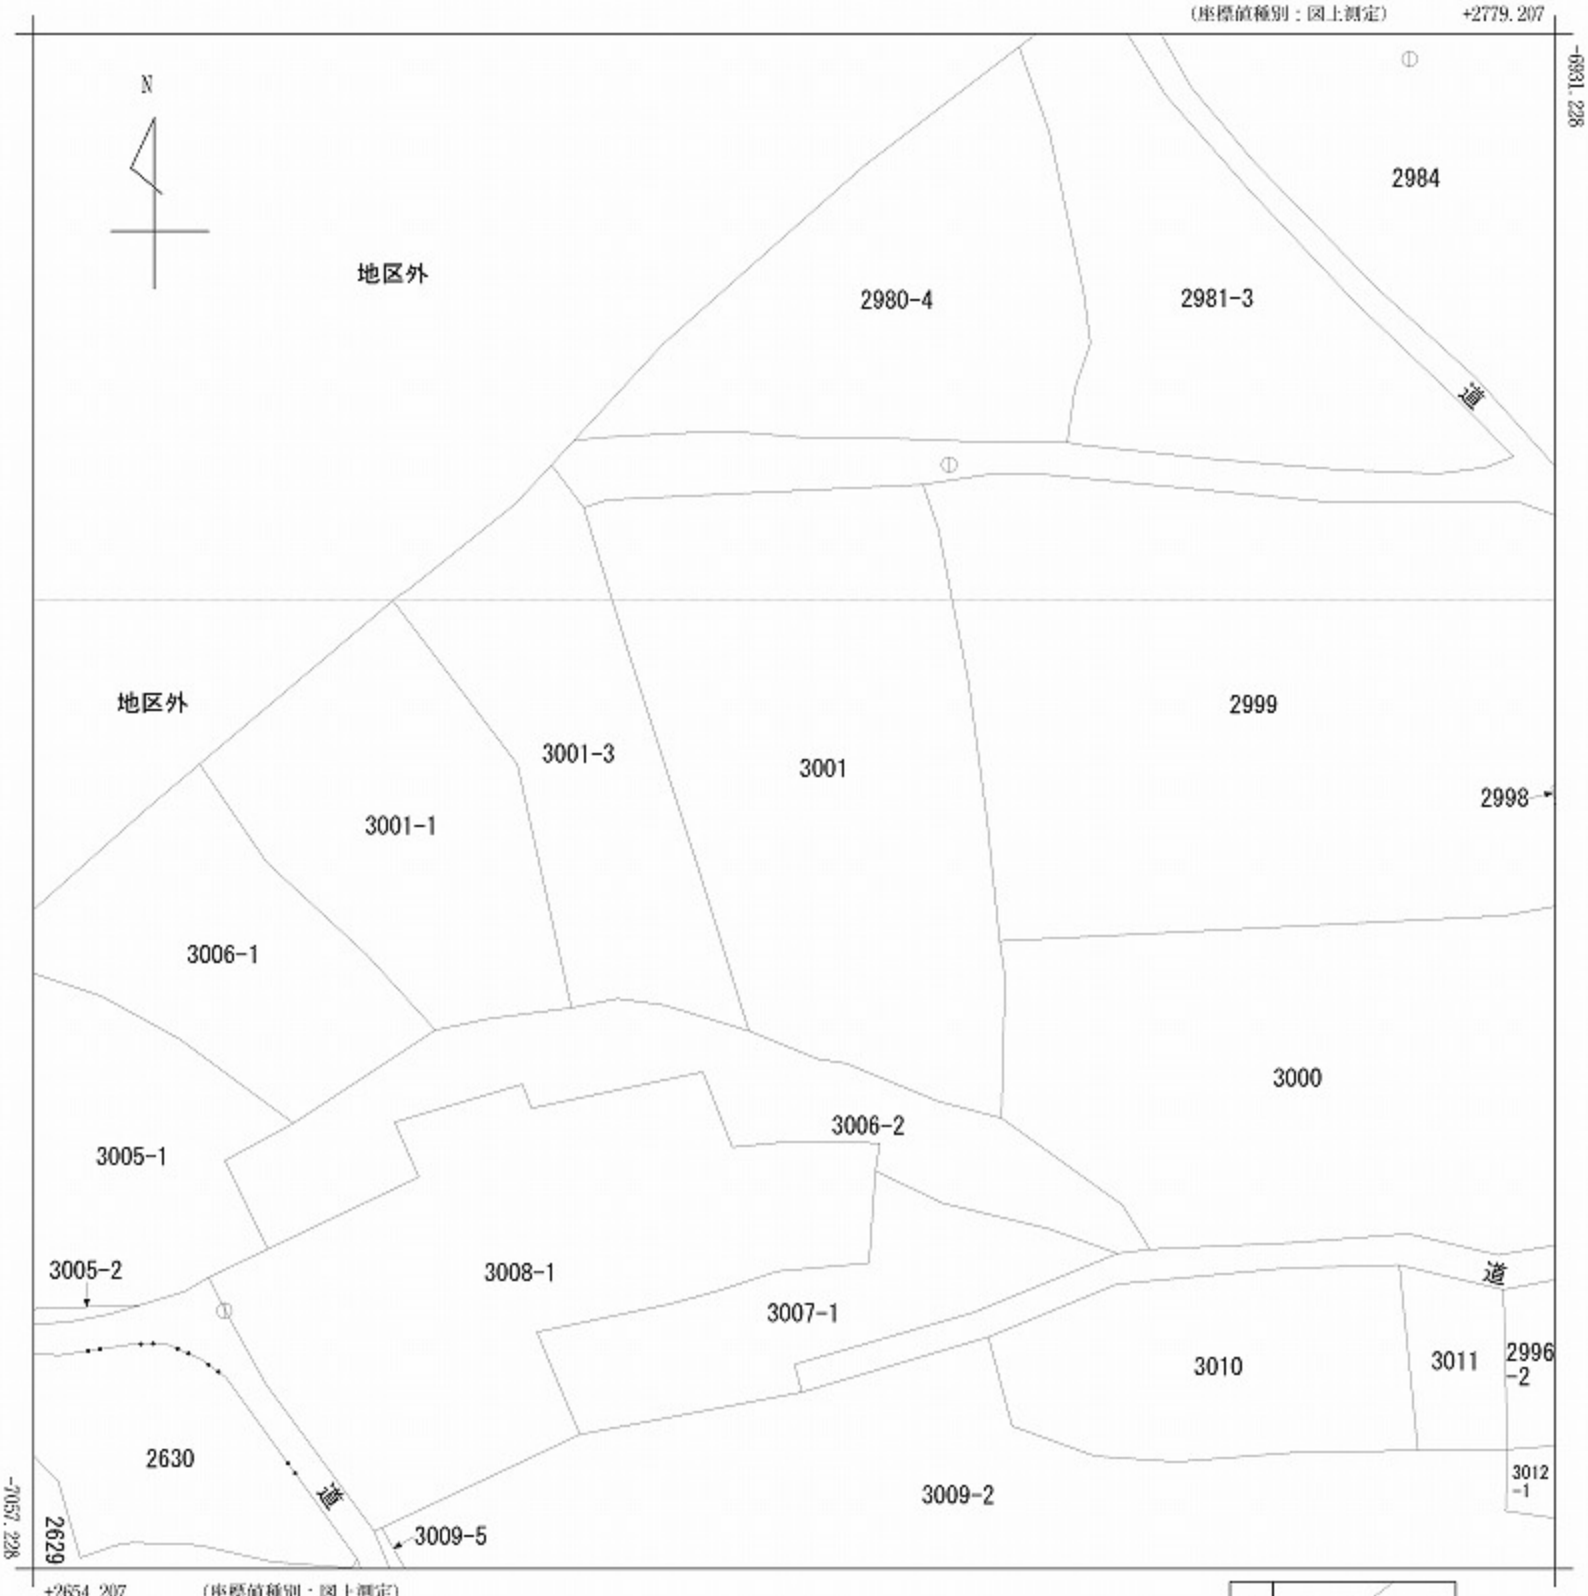

(注) 国土交通省による座標補正パラメータ(hisaikihon_H28kumamoto_BL.par)が未公表等の理由により，修正がされていません。
(注) 国土交通省国土地理院による座標補正パラメータ(kumamoto2016_BL.par)が未公表等の理由により，修正がされていません。

地番区域見出	永草

請求部分	所在	阿蘇市永草字松山					地番	3001番		
出力縮尺	1/500	精度区分	乙一	座標系番号又は記号	II	分類	地図(法第１４条第１項)		種類	地籍図
作成年月日	昭和51年3月			備付年月日(原図)	昭和59年4月1日		補記事項			

登記年月日：平成5年8月16日

各階平面図

昭和
平成 5年8月16日登記


建物図面

家屋番号	3001番
建物の所在	阿蘇郡阿蘇町大字永草字松山3001番地

阿蘇市永草字

会員専用

1階

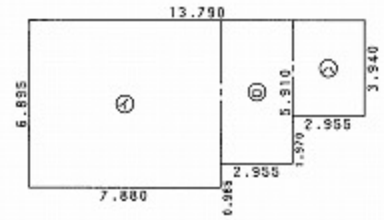


求積表

㋑	7.880	x 6.895	=	54.3326
㋺	2.955	x 5.910	=	17.46405
㋩	2.955	x 3.940	=	11.6427
		計		83.43935

床面積　83.43㎡


2階

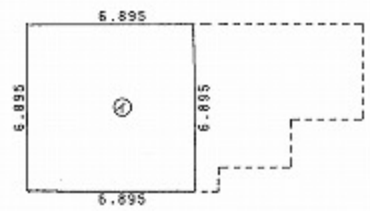

求積表

㋑	6.895	x 6.895	=	47.541025

床面積　47.54㎡

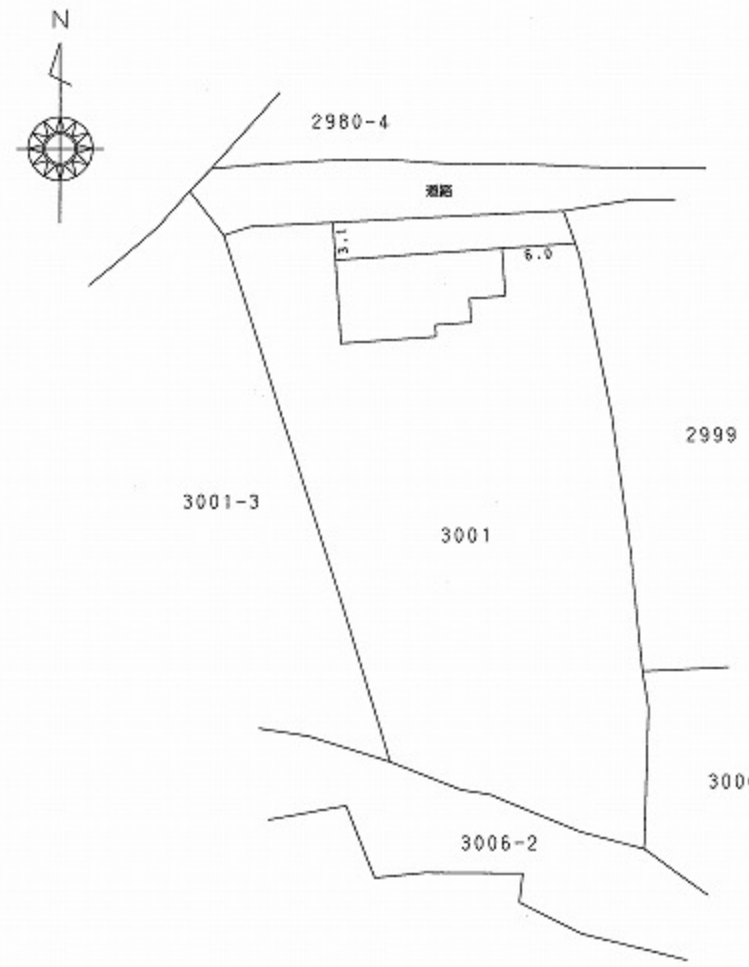

作製者	阿蘇郡阿蘇町大字黒川391番地10 土地家屋調査士　鶴林住友 （平成 5 年 8 月 11 日作製）	縮尺	1/250

申請人		縮尺	1/500

3007863

（熊本県土地家屋調査士会用紙）