

中古戸建

阿蘇市永草

間取り

5DK

価格

1,250万円

周辺環境

熊本YMCA永草保育園 1,173m / セブンイレブン 阿蘇永草店 1,698m  
内牧駅前郵便局 2,646m / 尾ヶ石郵便局 3,241m / みやはら内牧店 5,872m  
内牧支所 6,293m / 阿蘇温泉病院 6,446m / ドラッグストアモリ 阿蘇内牧店 6,678m  
阿蘇市立阿蘇西小学校 3,348m / 阿蘇市立阿蘇中学校 5,413m

交通

豊肥本線「内牧」駅 徒歩33分  
「乙姫交差点」バス停 徒歩25分



所在地	阿蘇市永草3001	上水	公営		
		下水	浄化槽		
敷地面積	1,209.00㎡(365.72坪)	ガス	プロパン		
延床面積	130.97㎡(39.61坪)	駐車場	有:6台		
間取詳細	1階 DK・和室8帖・和室6帖・洋室	接面道路	北側公道	道路幅員	約4.0m
	2階 洋室×2	私道負担面積	無		
地目	宅地	都市計画	都外		
構造	木造セメント瓦葺2階建	用途地域	無指定		
築年月	1993年(平成5年)8月	建ぺい率	70%	容積率	200%
現況	空	設備	続き和室,閑静な住宅街,田園風景,3口以上コンロ オートバス,キッチンに窓,クローゼット,システムキッチン トイレ有,バス・トイレ別,温水洗浄便座,収納有,勝手口 洗面台,追い焚き風呂,風呂一坪以上,浴室に窓		
引渡時期	相談				
権利	所有権				

◆おすすめポイント◆

阿蘇市永草の5DK住宅！  
居住用はもちろん、セカンドハウスとしてもご検討いただけます。  
ライフスタイルに合わせたリフォームで、理想の住まいづくりにもおすすめです。  
敷地脇には豊肥本線が通り、2階からは阿蘇外輪山を望む自然豊かな環境です♪

株式会社コスギ不動産リアルティ 売買一般仲介グループ3課(光の森支店)

〒869-1108 熊本県菊池郡菊陽町光の森2丁目29-4

宅建免許番号: 熊本県知事(1)第5550号

加盟団体:(公社)熊本県宅地建物取引業協会会員 / (公社)全国宅地建物取引業保証協会会員



TEL.096-213-5522 FAX.096-213-5222

物件番号	0000032897
取引態様	専任媒介
担当	大津留 亜弓


本広告の有効期限は情報更新日より1か月間です。  
情報更新日 2026年6月15日



※図面と異なる場合は現況を優先となります。

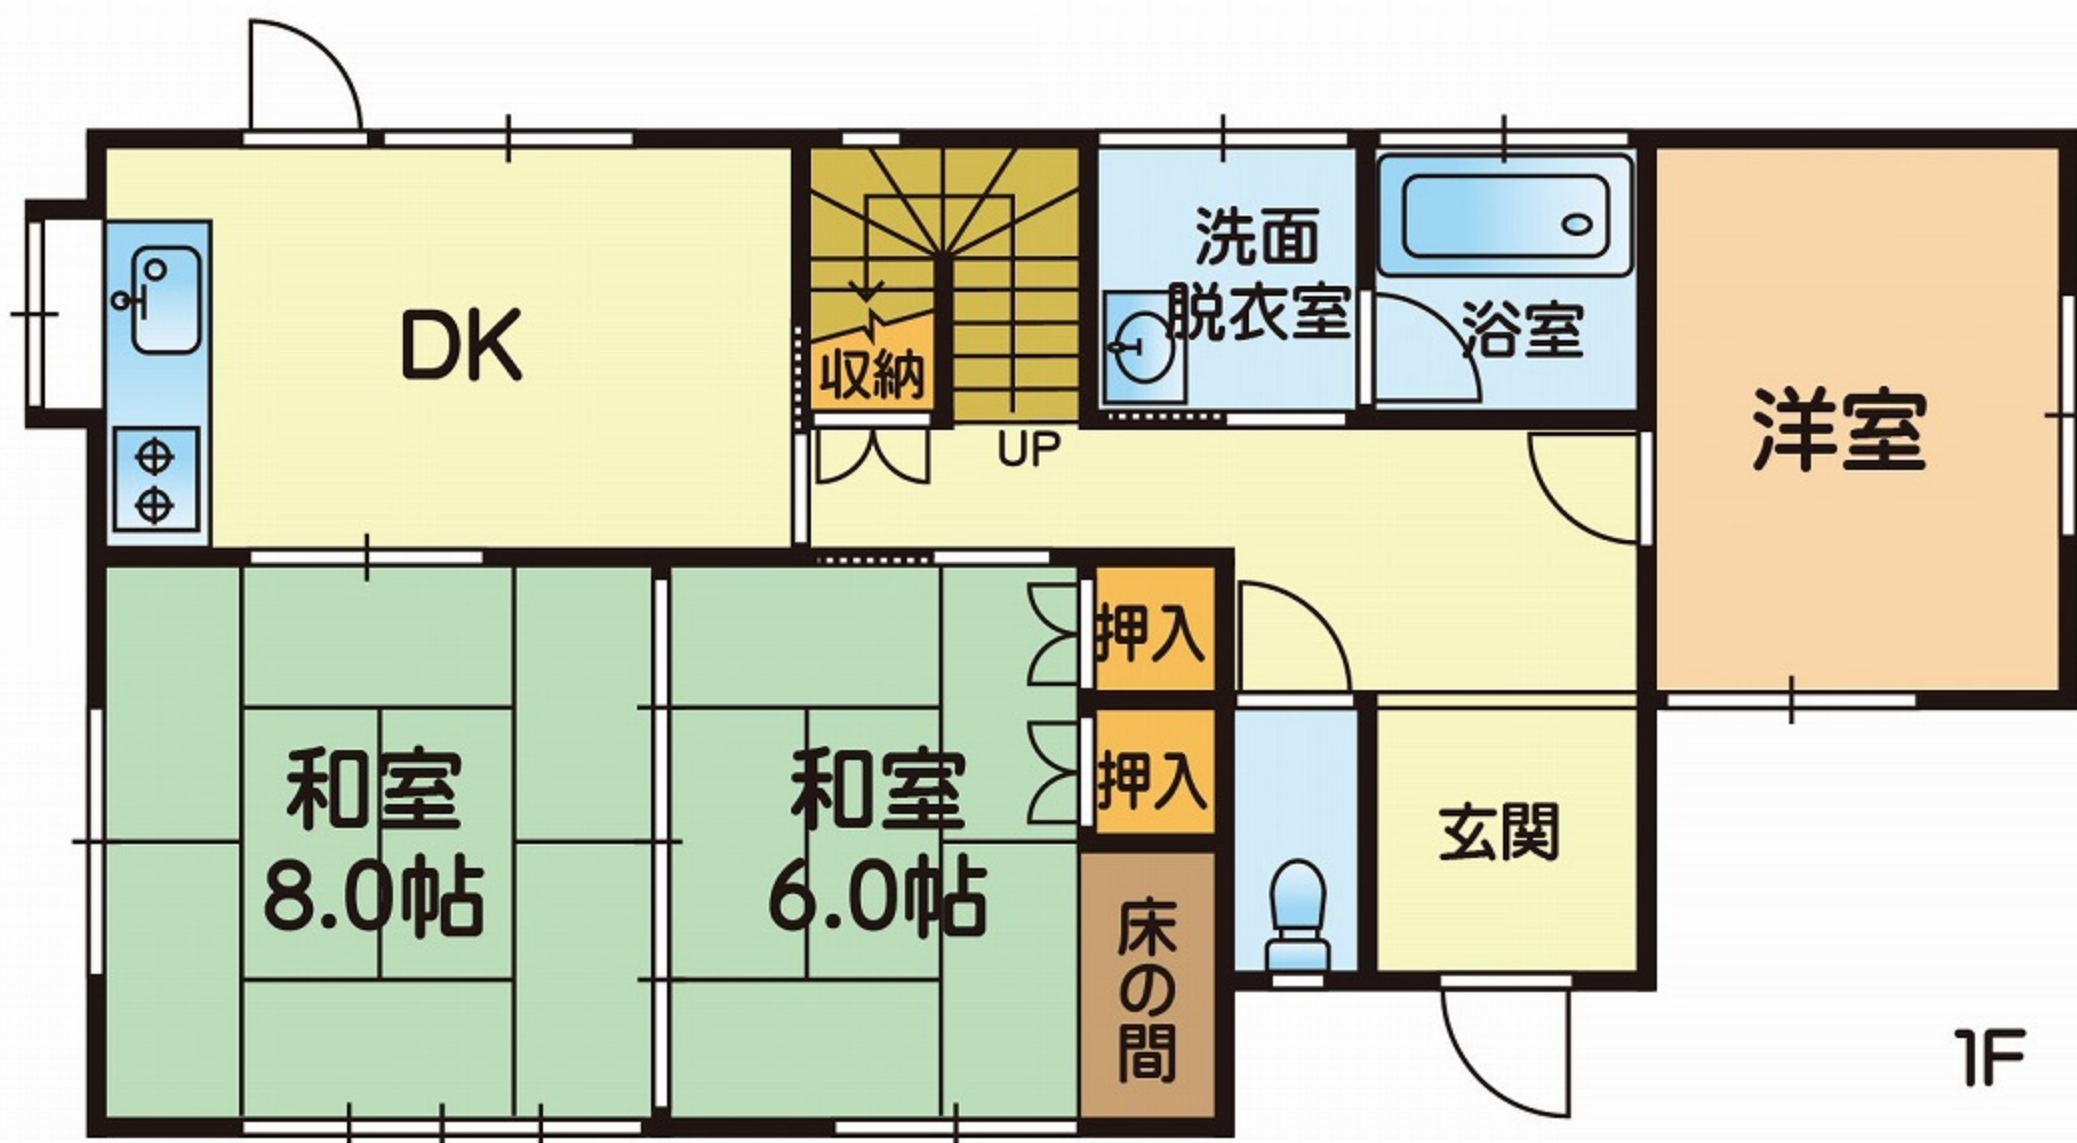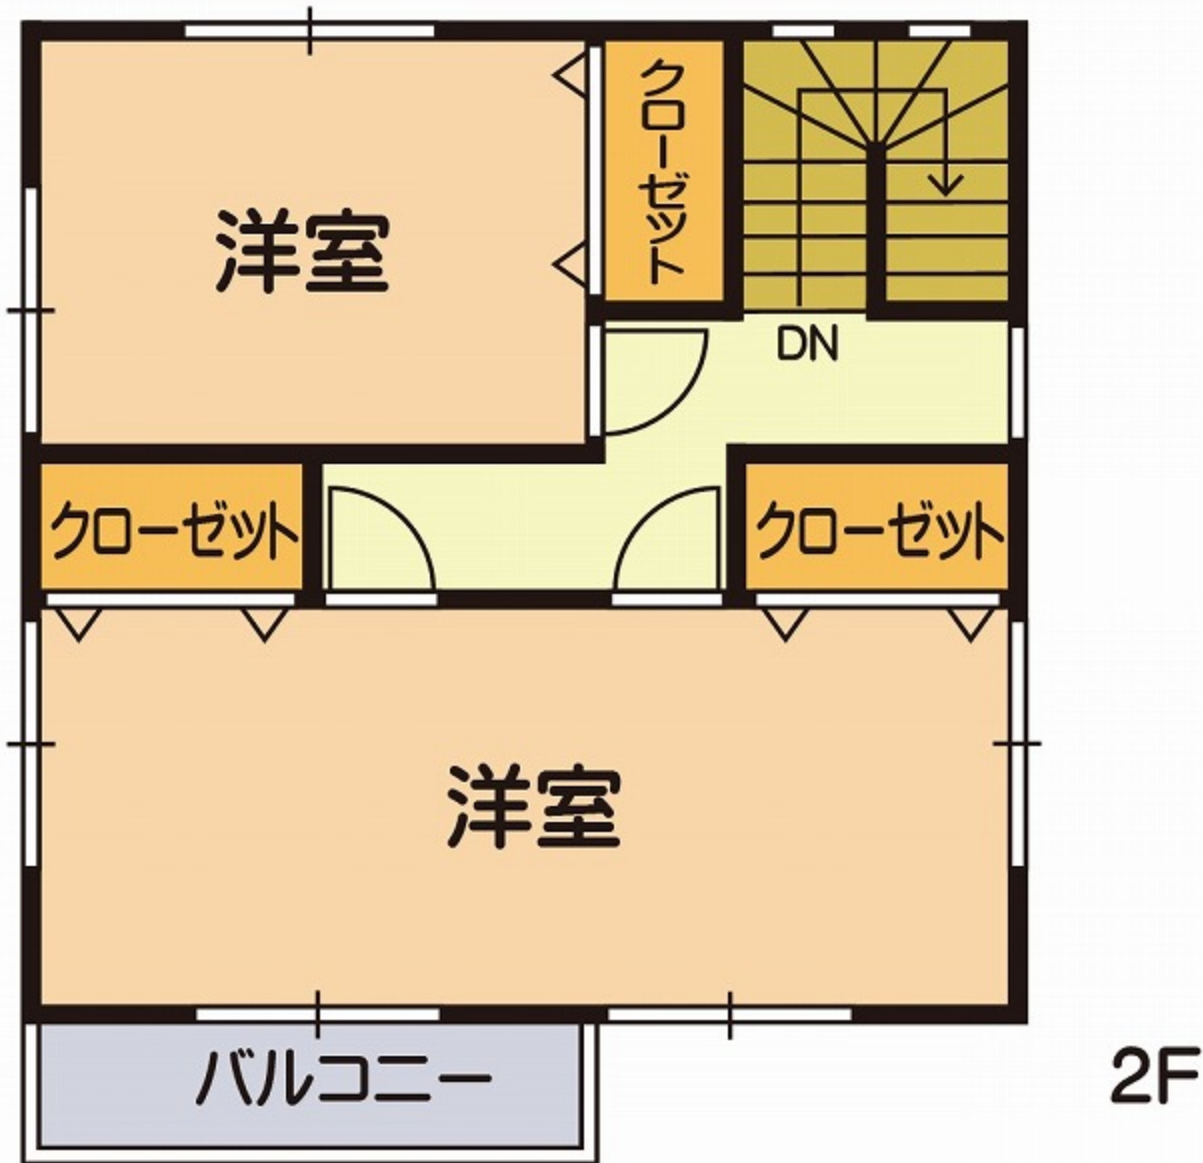

※略図により現況優先と致します。

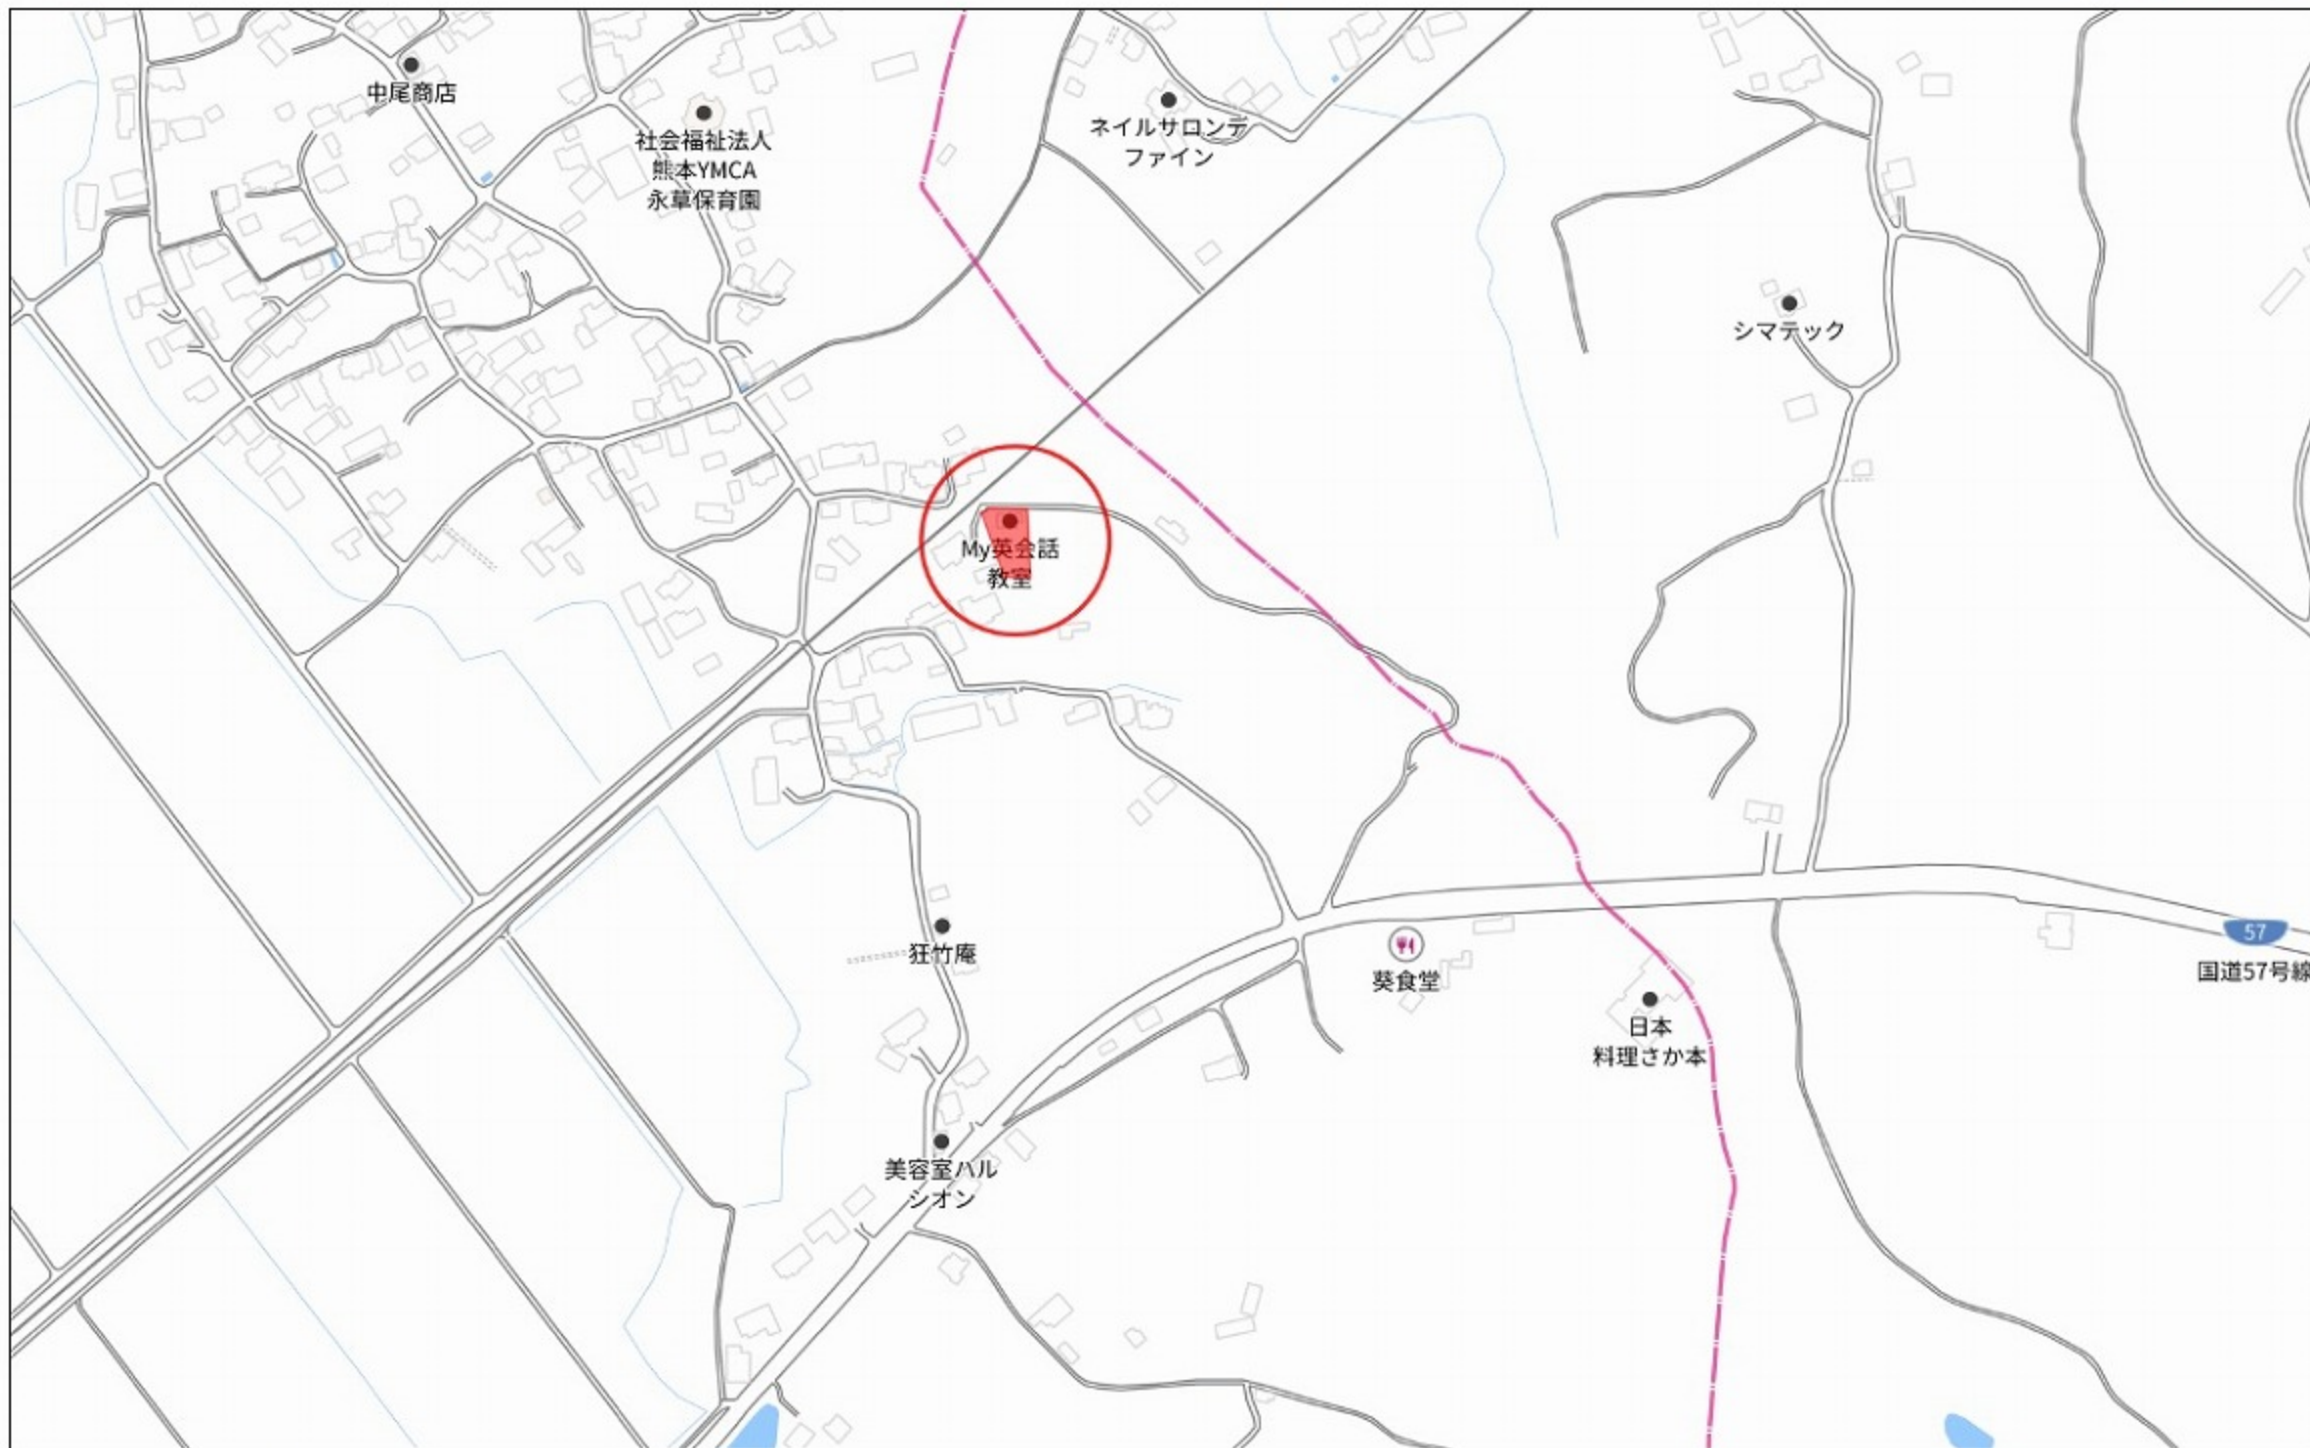

280m

1:4995




各階平面図

家屋番号 3001番  
 建物の所在 阿蘇郡阿蘇町大字永草字松山3001番地  
 阿蘇市永草字

昭和55年8月16日登記  
 建物図面

会員専用

1階

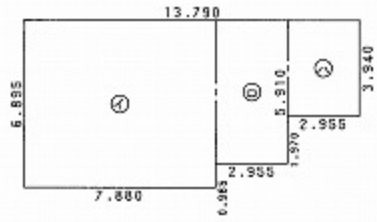


求積表

⊙	7.880 x 6.895	=	54.3326
⊙	2.955 x 5.910	=	17.46405
⊙	2.955 x 3.940	=	11.6427
	計		83.43935

床面積 83.43m<sup>2</sup>


2階

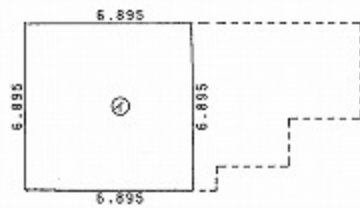

求積表

⊙	6.895 x 6.895	=	47.541025
---	---------------	---	-----------

床面積 47.54m<sup>2</sup>

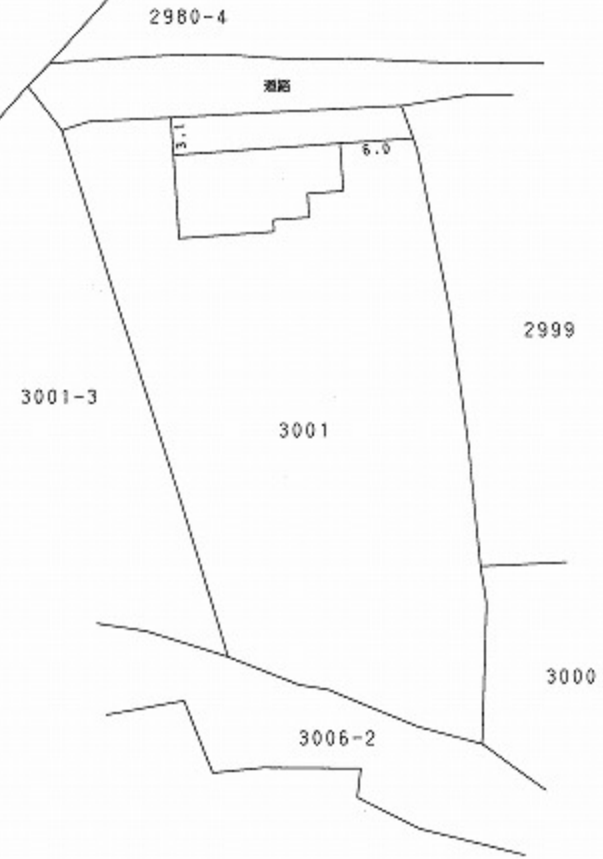

作製者 阿蘇郡阿蘇町大字黒川391番地10  
 土地家屋調査士 徳林住友  
 (平成5年8月11日作製)

縮尺 1/250

申請人

縮尺 1/500

3007863

(熊本県土地家屋調査士会用紙)