

土地

中央区水前寺2丁目土地

面積 **129.55** m² 39.18 坪

価格 **2,750万円**

3.3m²単価
約 70.1 万

周辺環境 田尻クリニック 135m / 東野病院 233m / ローソン 熊本水前寺二丁目店 295m / 椿歯科クリニック 368m / 肥後銀行 東支店 425m / 愛マート水前寺 459m / 水前寺駅前郵便局 568m / デイズ カットラック コスモス水前寺駅通店 707m / 熊本市立出水小学校 1,009m / 熊本市立出水中学校 1,722m

交通 バス停 F3-1/F3-2：子飼渡瀬線「水前寺本町」 徒歩 3分
豊肥本線 「水前寺」 駅 徒歩 8分



所在地	熊本県熊本市中央区水前寺2丁目24-8			土地区画整理事業		計画道路	無
				開発許可番号		建築条件	無
敷地面積	129.55	m ²	(39.18 坪)	その他法令上の制限	景観法 宅地造成及び特定盛土等規制法 航空法		
私道負担面積				権利	所有権		
用途地域1	第二種中高層住居専用地域			現況	古屋あり		
建ぺい率	60%	容積率	200%	引渡時期	相談		
用途地域2				上水	公営	下水	公共下水
建ぺい率	%	容積率	%	ガス	都市ガス		
接面道路	公道	道路幅員	約 4.00m	設備			
高度地区							
防火地域	準防火地域						
都市計画	市街化区域						

★オススメポイント★

☆中央区水前寺2丁目建築条件無し土地☆
 お好きなハウスメーカーにて建築可能♪
 建物は解体後引渡し予定！
 マイホーム用地としてはもちろん、資産としても魅力の高い立地です。
 この機会にぜひご検討ください！

株式会社コスギ不動産リアルティ 売買一般仲介グループ4課（東部支店）

〒862-0926熊本県熊本市東区保田窪3丁目2-7

宅建免許番号：熊本県知事(1)第5550号

加盟団体：(公社)熊本県宅地建物取引業協会会員/(公社)全国宅地建物取引業保証協会会員


TEL. 096-213-0002 FAX. 096-213-0026

物件番号	0000031936
取引態様	専任媒介
担当	岩本 慎作

本広告の有効期限は情報更新日より1か月間です。
 情報更新日 2025年9月16日

※現況優先となります。



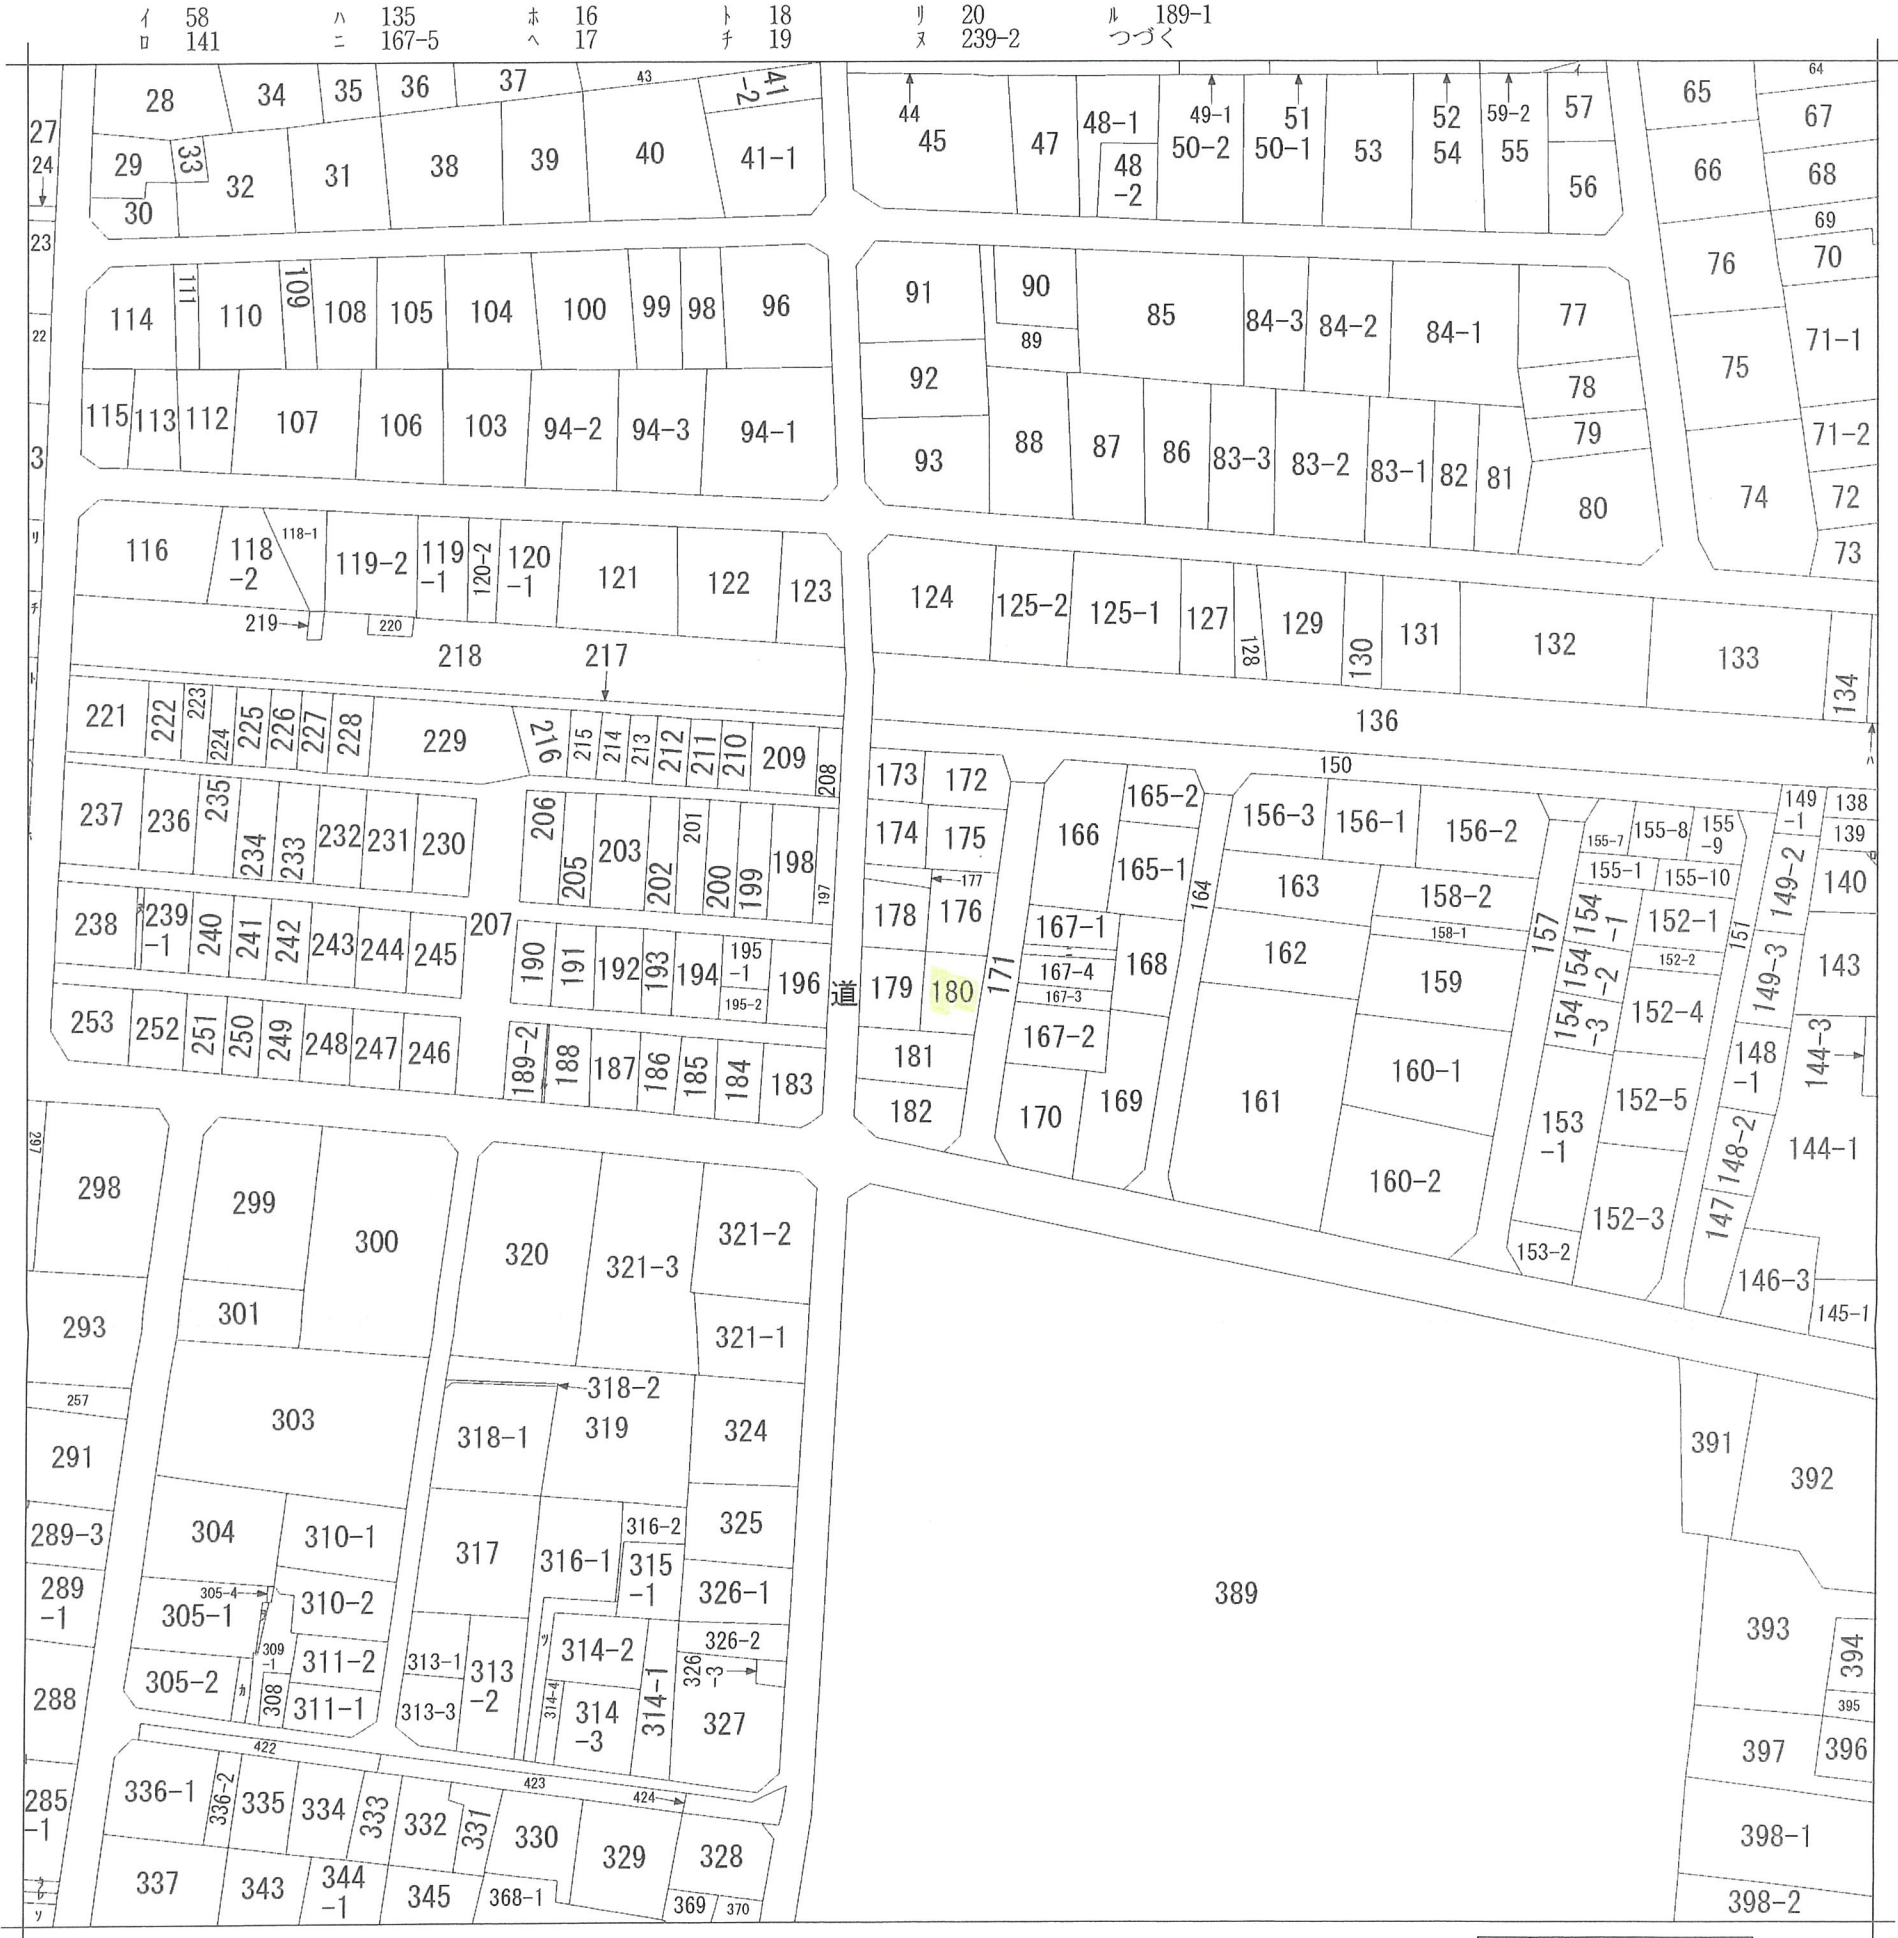

地番区域見出
水前寺2丁目

請求部	所在	熊本市中央区水前寺二丁目					地番	180番		
出力縮尺	縮尺不明	精度区分		座標系番号又は記号		分類	地図に準ずる図面		種類	旧土地台帳附属地図
作成年月日						備付年月日(原図)			補記事項	方位不明

ヲ	309-2
ワ	289-4
カ	305-3
コ	285-2
タ	285-3
レ	284-2
ソ	284-1
ツ	315-2


411417

15

昭和40年2月23日登記
平成7年6月14日

地番	65-8-180
土地の所在	熊本市水前寺二丁目

地積測量図

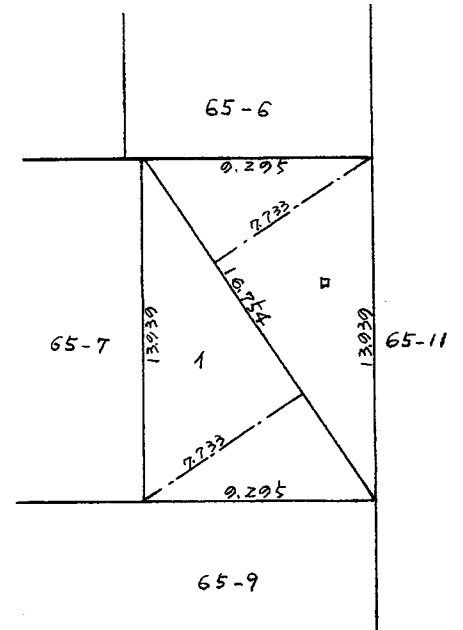

地積計算表

区画	底辺m	高さm	積㎡
1	16.754	7.733	129.558682
2	16.754	7.733	129.558682
計(㎡)			259.117364
1/2(㎡)			129.558682
坪			39.191501305

貳字捺印

昭和40年1月30日

作製年月日

作製者

熊本県技師

石島和光



代理嘱託者

熊本県知事

寺本広作

申請人

熊本県

縮尺 1/300

(1) 平成24年5月2日
この図面に記録されている土地の全部又は一部に
ついてその所在又は地番が変更された。
上記の日付は、この図面に変更内容を記録した日
付である。