

中古戸建

東区戸島本町戸建

間取り

3LDK

価格


2,900万円

周辺環境

ローソ 熊本戸島二丁目店 228m / JA熊本市小山戸島支店 574m / 小山歯科医院 580m / 小山戸島郵便局 911m / 熊本市立二岡中学校 1,022m / マックスバリュ 新戸島店 1,157m / ドラッグイレブン 戸島店 1,265m / くまもと成仁病院 1,384m / 熊本市立託麻東小学校 1,384m

交通

バス停 F2・G1・G2・S4:託麻・戸島(八反田経由)「北向(熊本県)」 徒歩 2分
豊肥本線「光の森」駅 徒歩 63分

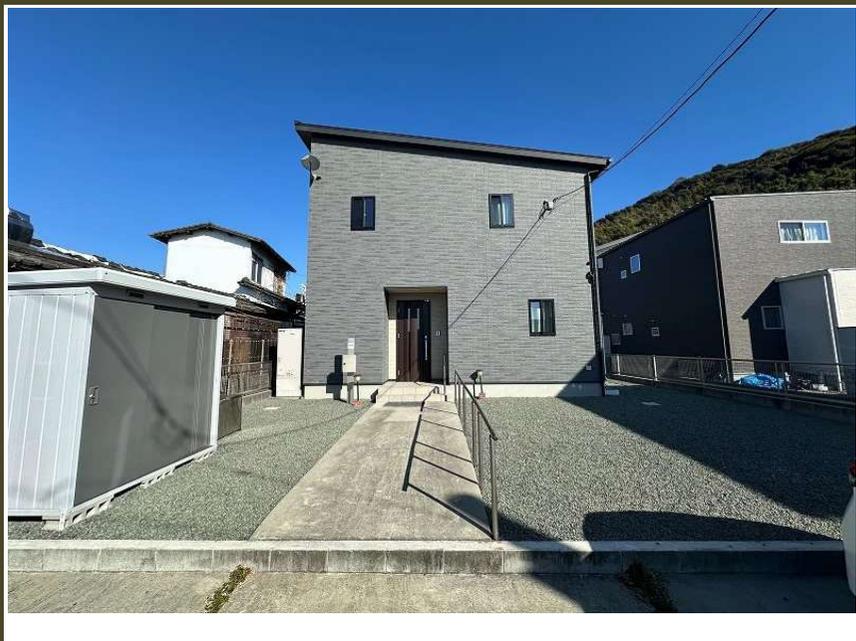

所在地	熊本市東区戸島本町6-26	上水	公営
敷地面積	250.49 m ² (75.77 坪)	下水	公共下水
延床面積	101.02m ²	ガス	プロパン
間取詳細		駐車場	有(敷地内)
		接面道路	道路幅員 約 3.25m
向き	南	私道負担面積	m ² × /
構造	木造/2階建	用途地域	第一種住居地域
築年月	2020年3月	建ぺい率	60% 容積率 200%
現況	居住中	設備	
引渡時期	相談		
権利	所有権		



東区戸島本町に令和2年築の築浅美邸が登場♪
敷地約75坪のゆとりある広さで、駐車やお庭スペースも十分確保できます！建物は18帖の広々LDKを中心とした3LDK！全居室収納完備、主寝室7.5帖、2階トイレなど、現代のライフスタイルに合う充実の設備・間取りです♪玄関周りの収納力も魅力！
新築のような快適空間で新生活をスタートしませんか？

株式会社コスギ不動産リアルティ 売買一般仲介グループ4課 (東部支店)

〒862-0926熊本県熊本市東区保田窪3丁目2-7

宅建免許番号: 熊本県知事(1)第5550号


加盟団体: (公社)熊本県宅地建物取引業協会会員/(公社)全国宅地建物取引業保証協会会員

TEL.096-213-0002 FAX.096-213-0026

物件番号	0000032362
取引態様	専任媒介
担当	塚本 直也

本広告の有効期限は情報更新日より1か月間です。
情報更新日 2026年1月15日

※図面と異なる場合は現況を優先となります。

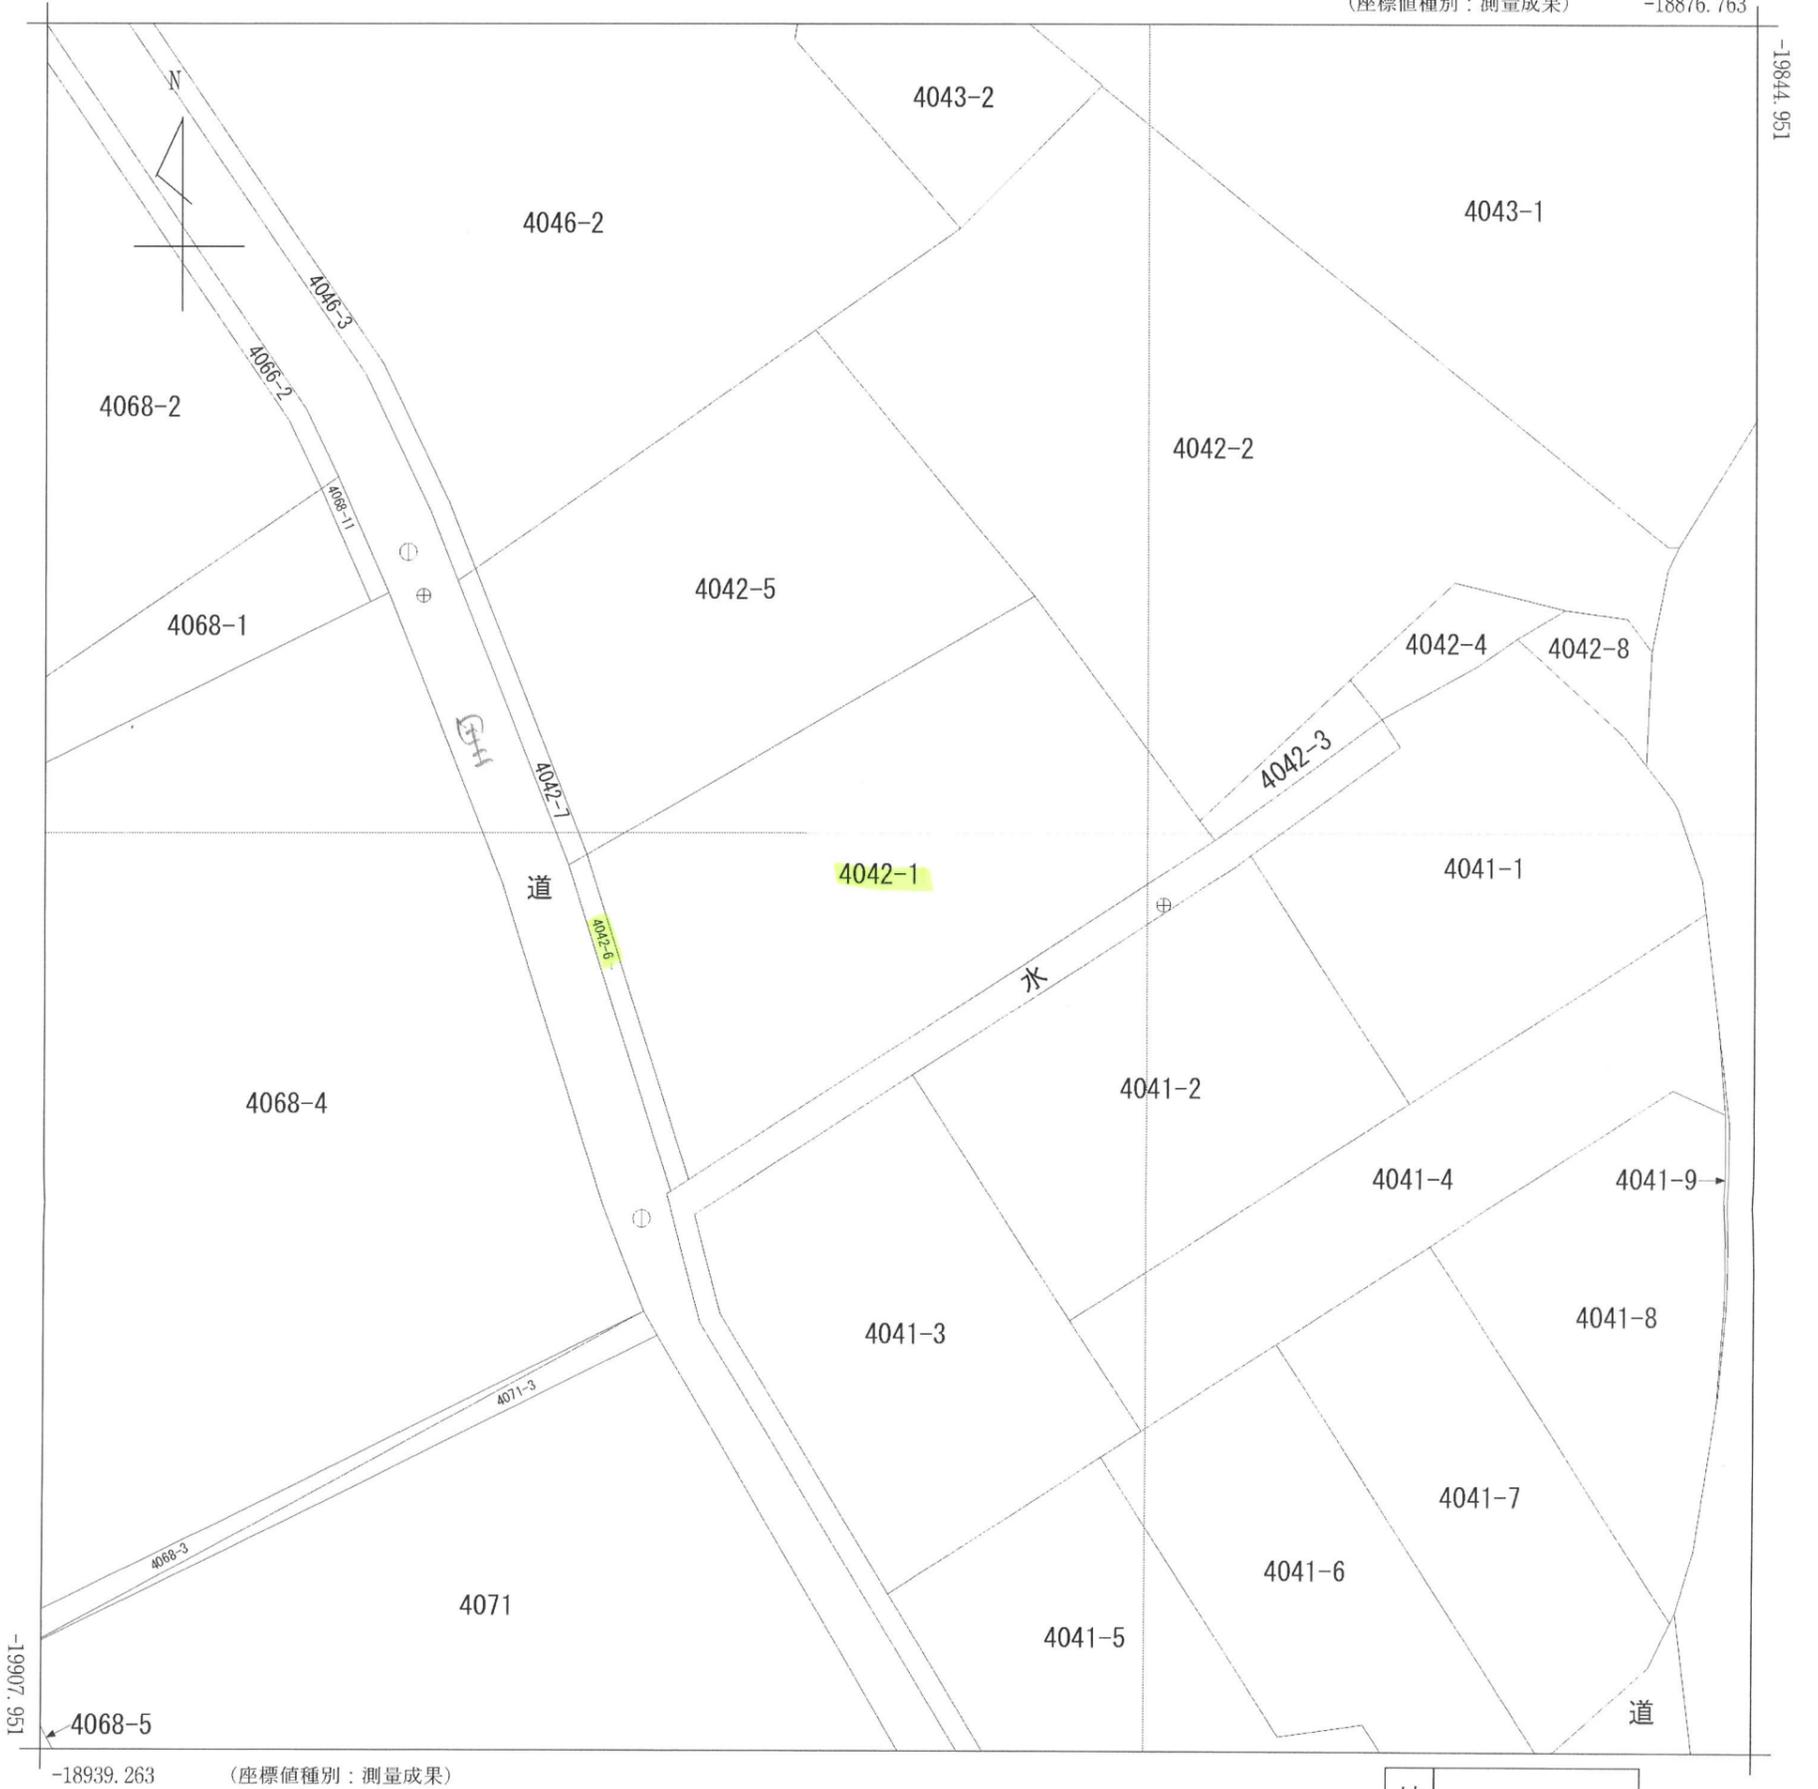

地番区域見出
戸島本町

(注) 国土交通省が公表した座標補正パラメータ(hisaikihon_H28kumamoto_BL.par)による修正がされています。

請求部	所在	熊本市東区戸島本町				地番	4042番1			
出力縮尺	1/250	精度区分	甲二	座標系番号又は記号	II	分類	地図(法第14条第1項)		種類	地籍図
作成年月日	平成25年1月			備付年月日(原図)	平成25年10月28日			補記事項		